


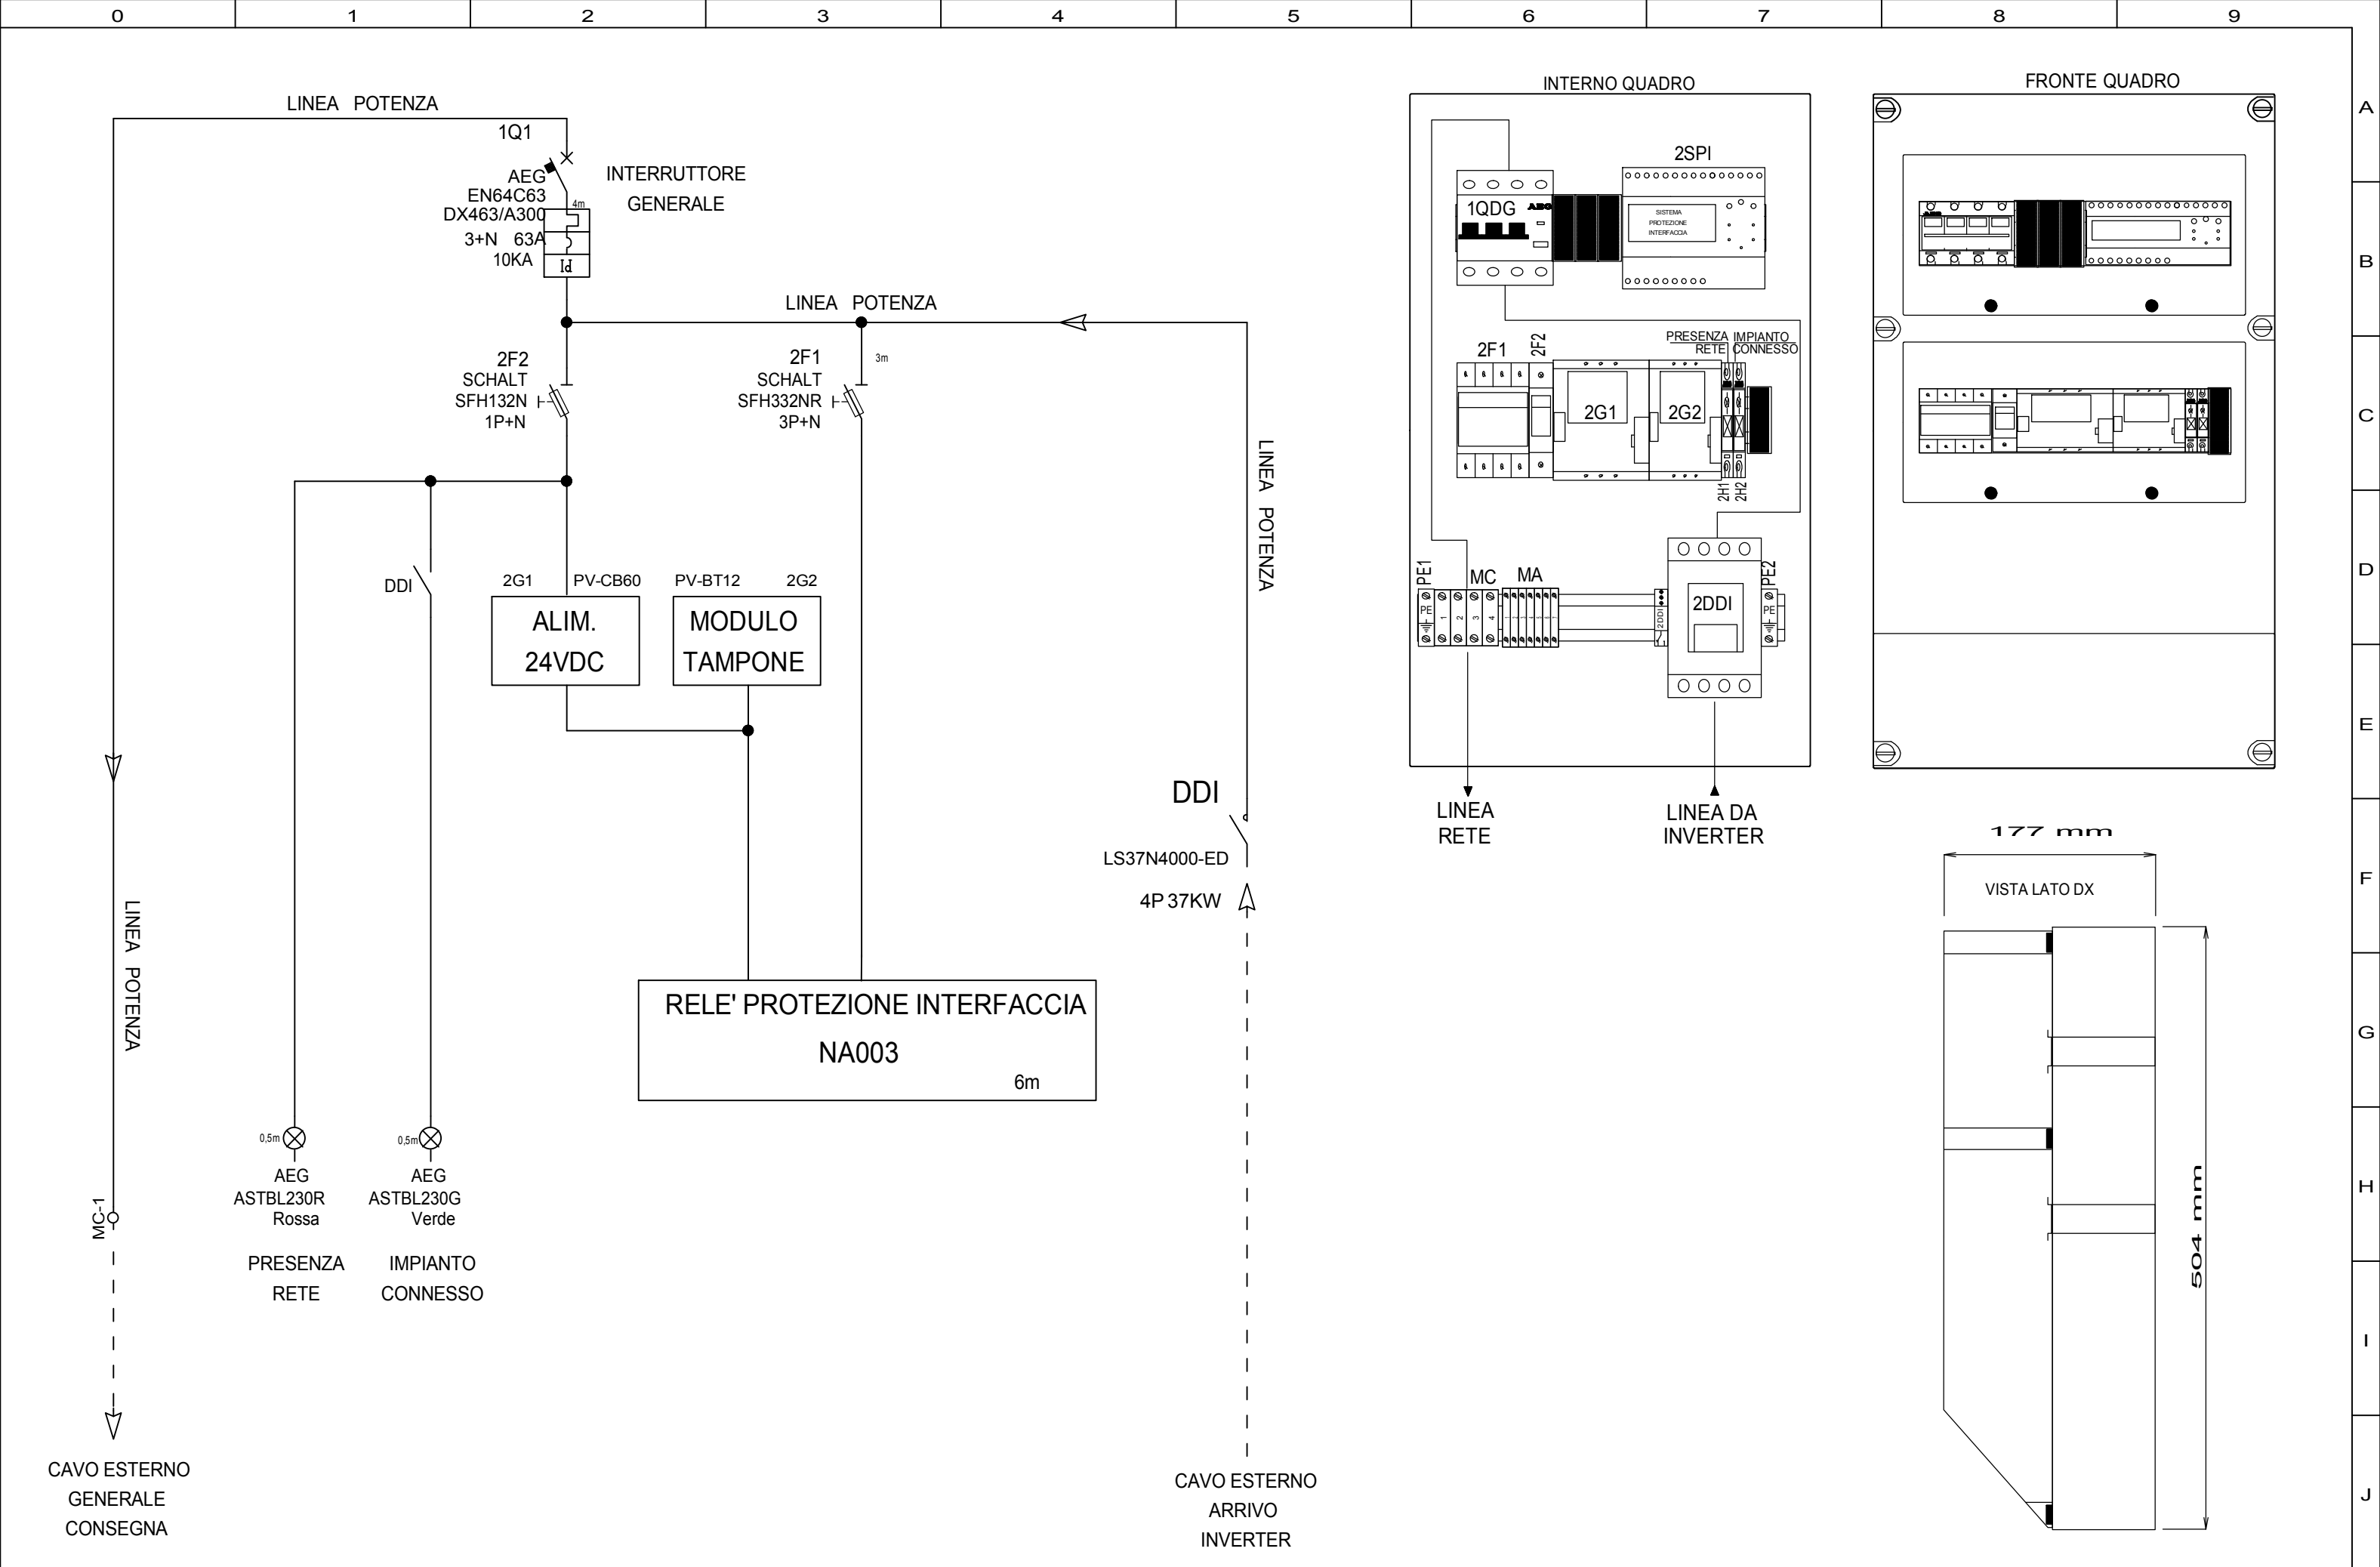

						Via Lisbona, 28A/5 35127 PADOVA Z.I. Sud Tel. 049-8075544 Fax 049-8077695 e-mail: info@elettra.it www.elettra.it	Elettra Distributore autorizzato AEG	SCHEMA	NON E' PERMESSO CONSEGNARE A TERZI O RIPRODURRE QUESTO DOCUMENTO NE' UTILIZZARNE IL CONTENUTO O RENDERLO COMUNQUE NOTO A TERZI SENZA LA NOSTRA AUTORIZZAZIONE ESPLICITA. OGNI INFRAZIONE COMPORTA IL RISARCIMENTO DEI DANNI SUBITI. E' FATTA RISERVA DI TUTTI I DIRITTI DERIVANTI DA BREVETTI O MODELLI.	PROG/ELE : SCHEMA A BLOCCHI PVQI33-RD		=	LOCAL.:
						SCHEMA A BLOCCHI PVQI33-RD		+		FOGLIO 1			
0	Come costruito	13/02/2026	Rossato P.	Dandolo S.									
REV.	MODIFICA	DATA	Preparato	Verificato	Approvato			CLIENTE ELETTRA		DIS.	Mod. 045 Rev. 01		1 ◀ ▶ 1