


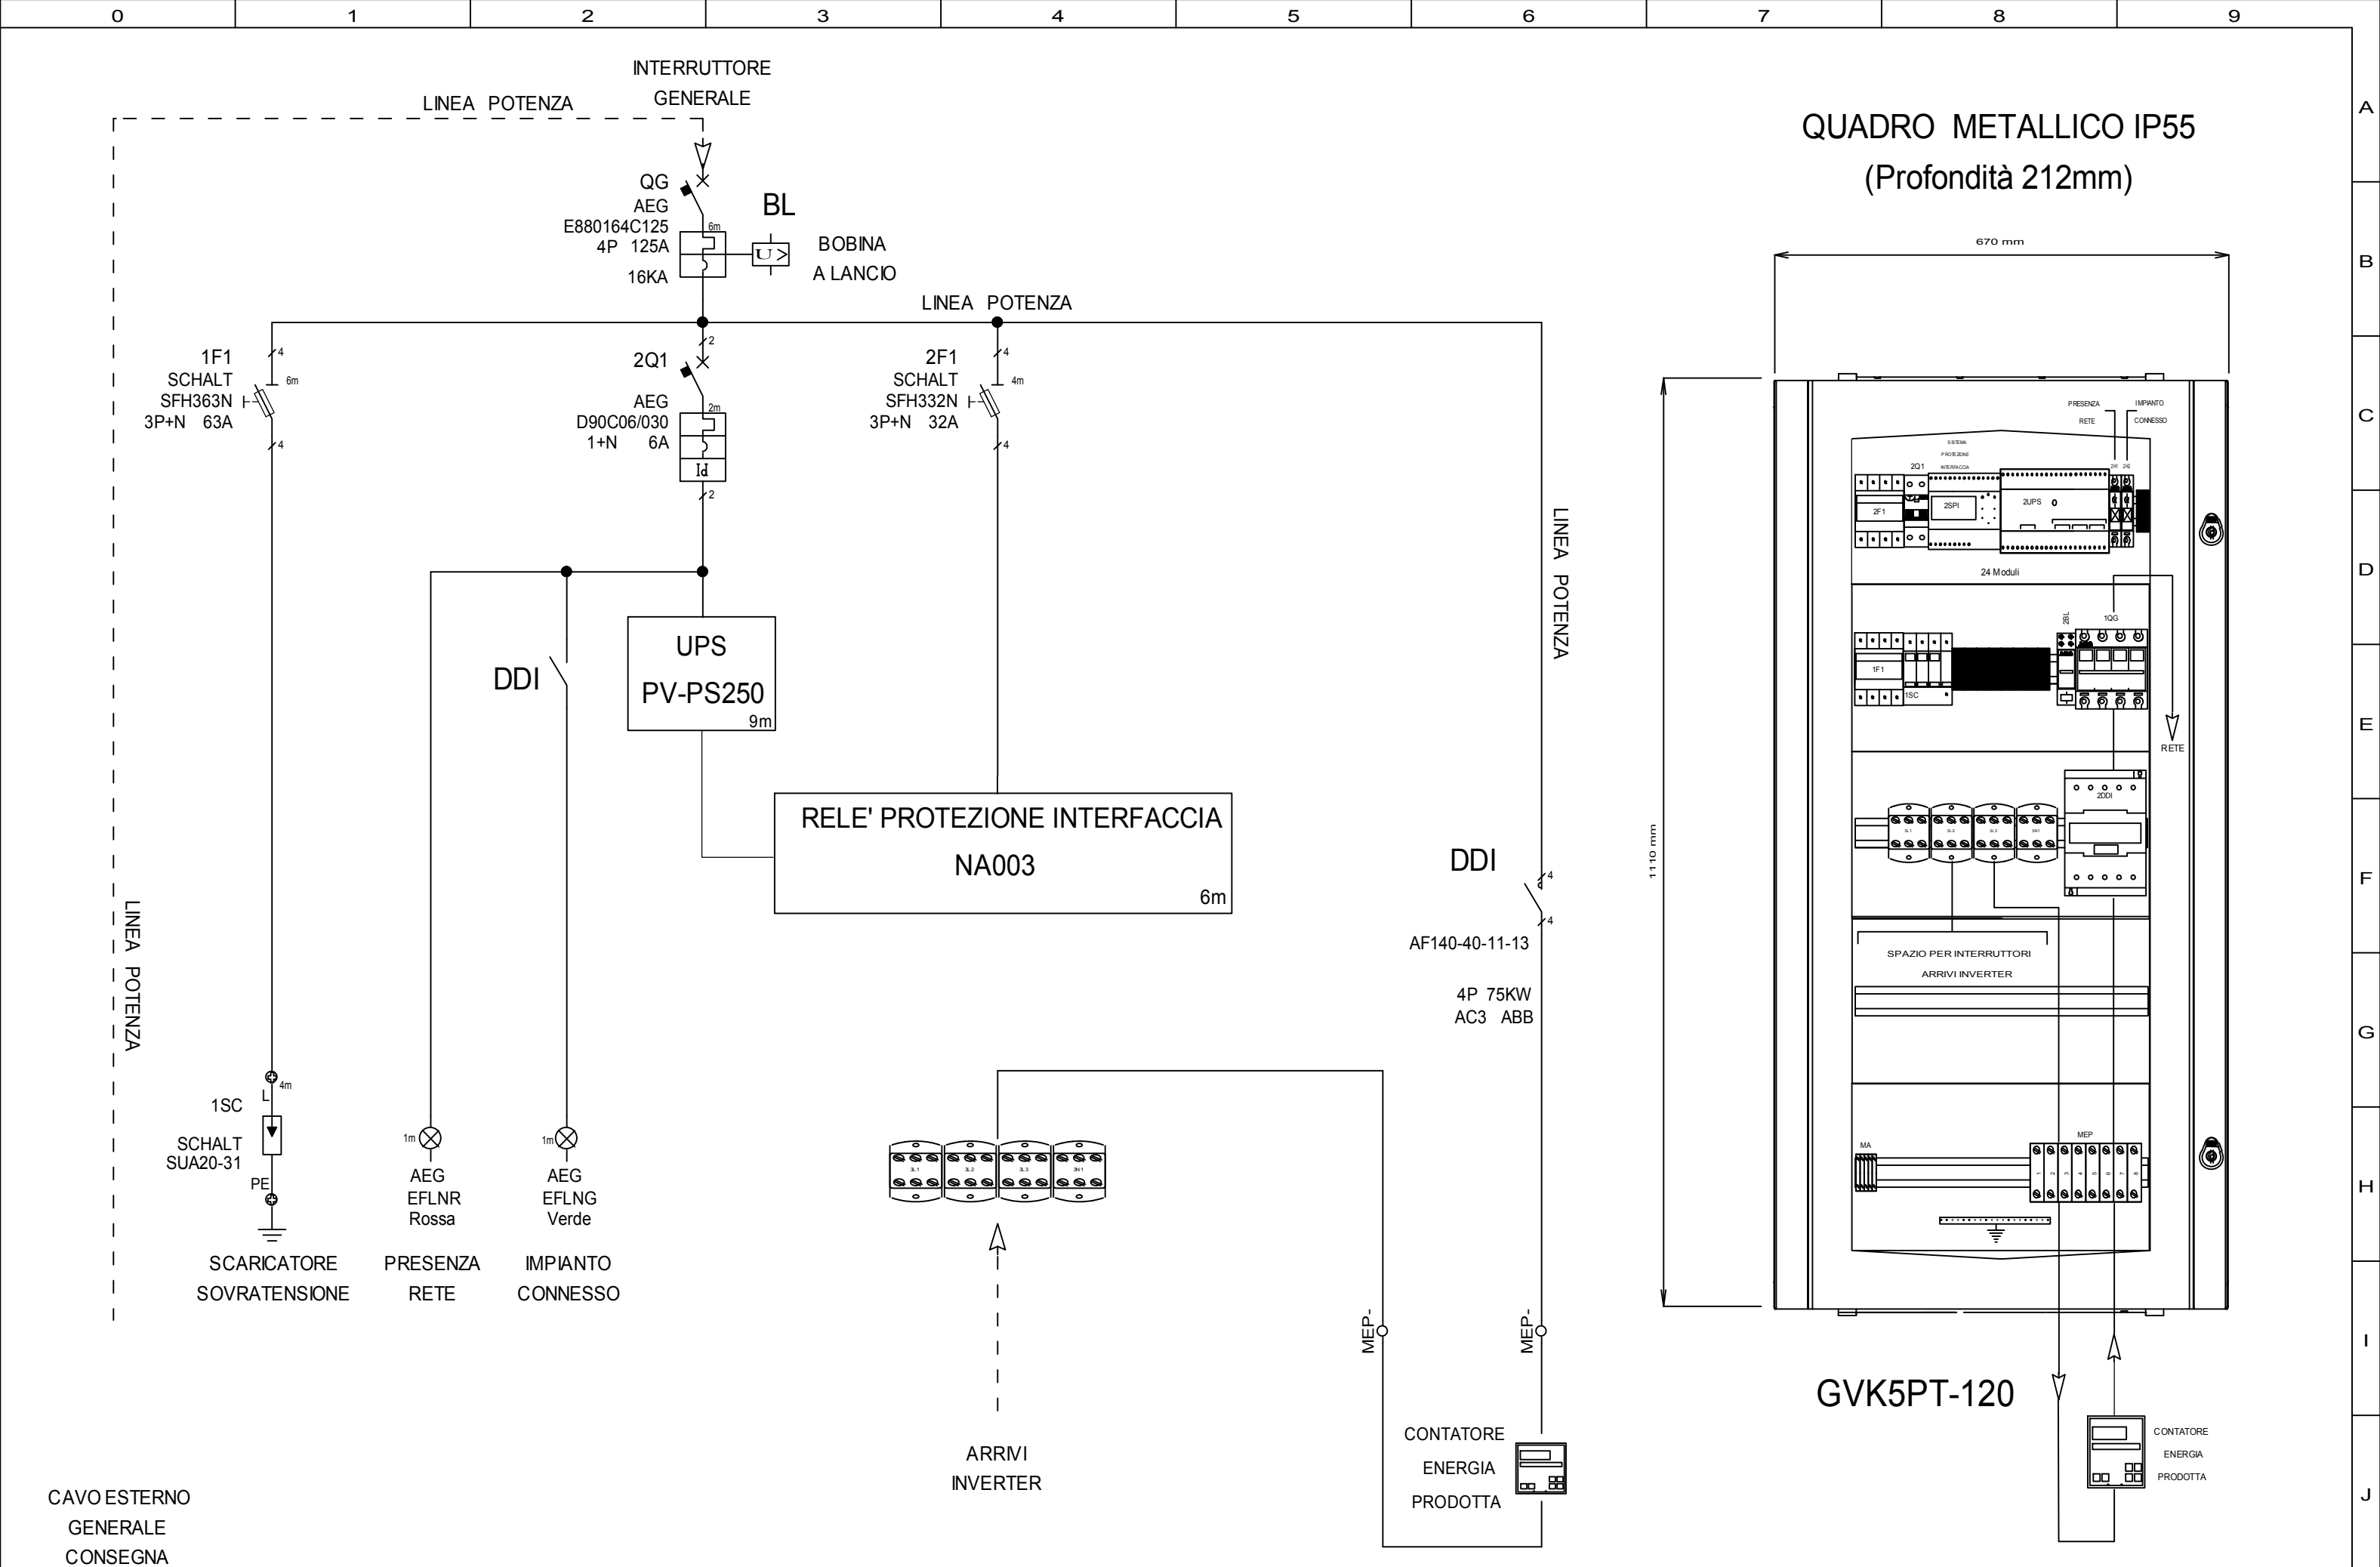

						Via Lisbona, 28A/5 35127 PADOVA Z.I. Sud Tel. 049-8075544 Fax 049-8077695 e-mail: info@elettra.it www.elettra.it	 Distributore autorizzato	SCHEMA		NON E' PERMESSO CONSEGNARE A TERZI O RIPRODURRE QUESTO DOCUMENTO NE' UTILIZZARNE IL CONTENUTO O RENDERLO COMUNQUE NOTO A TERZI SENZA LA NOSTRA AUTORIZZAZIONE ESPLICITA. OGNI INFRAZIONE COMPORTA IL RISARCIMENTO DEI DANNI SUBITI. E' FATTA RISERVA DI TUTTI I DIRITTI DERIVANTI DA BREVETTI O MODELLI.	PROG/ELE : QUADRO INTERFACCIA PVQI66-230VAC (RC) PVQI66-OPEN-T (Con Rincalzo)		=	LOCAL.:
								SCHEMA A BLOCCHI PVQI66-OPEN					+	FOGLIO 1
REV.	MODIFICA	DATA	Preparato	Verificato	Approvato			CLIENTE ELETTRA			DIS. Meneghello M.	Mod. 045 Rev. 01		1 ◀ ▶ 1