


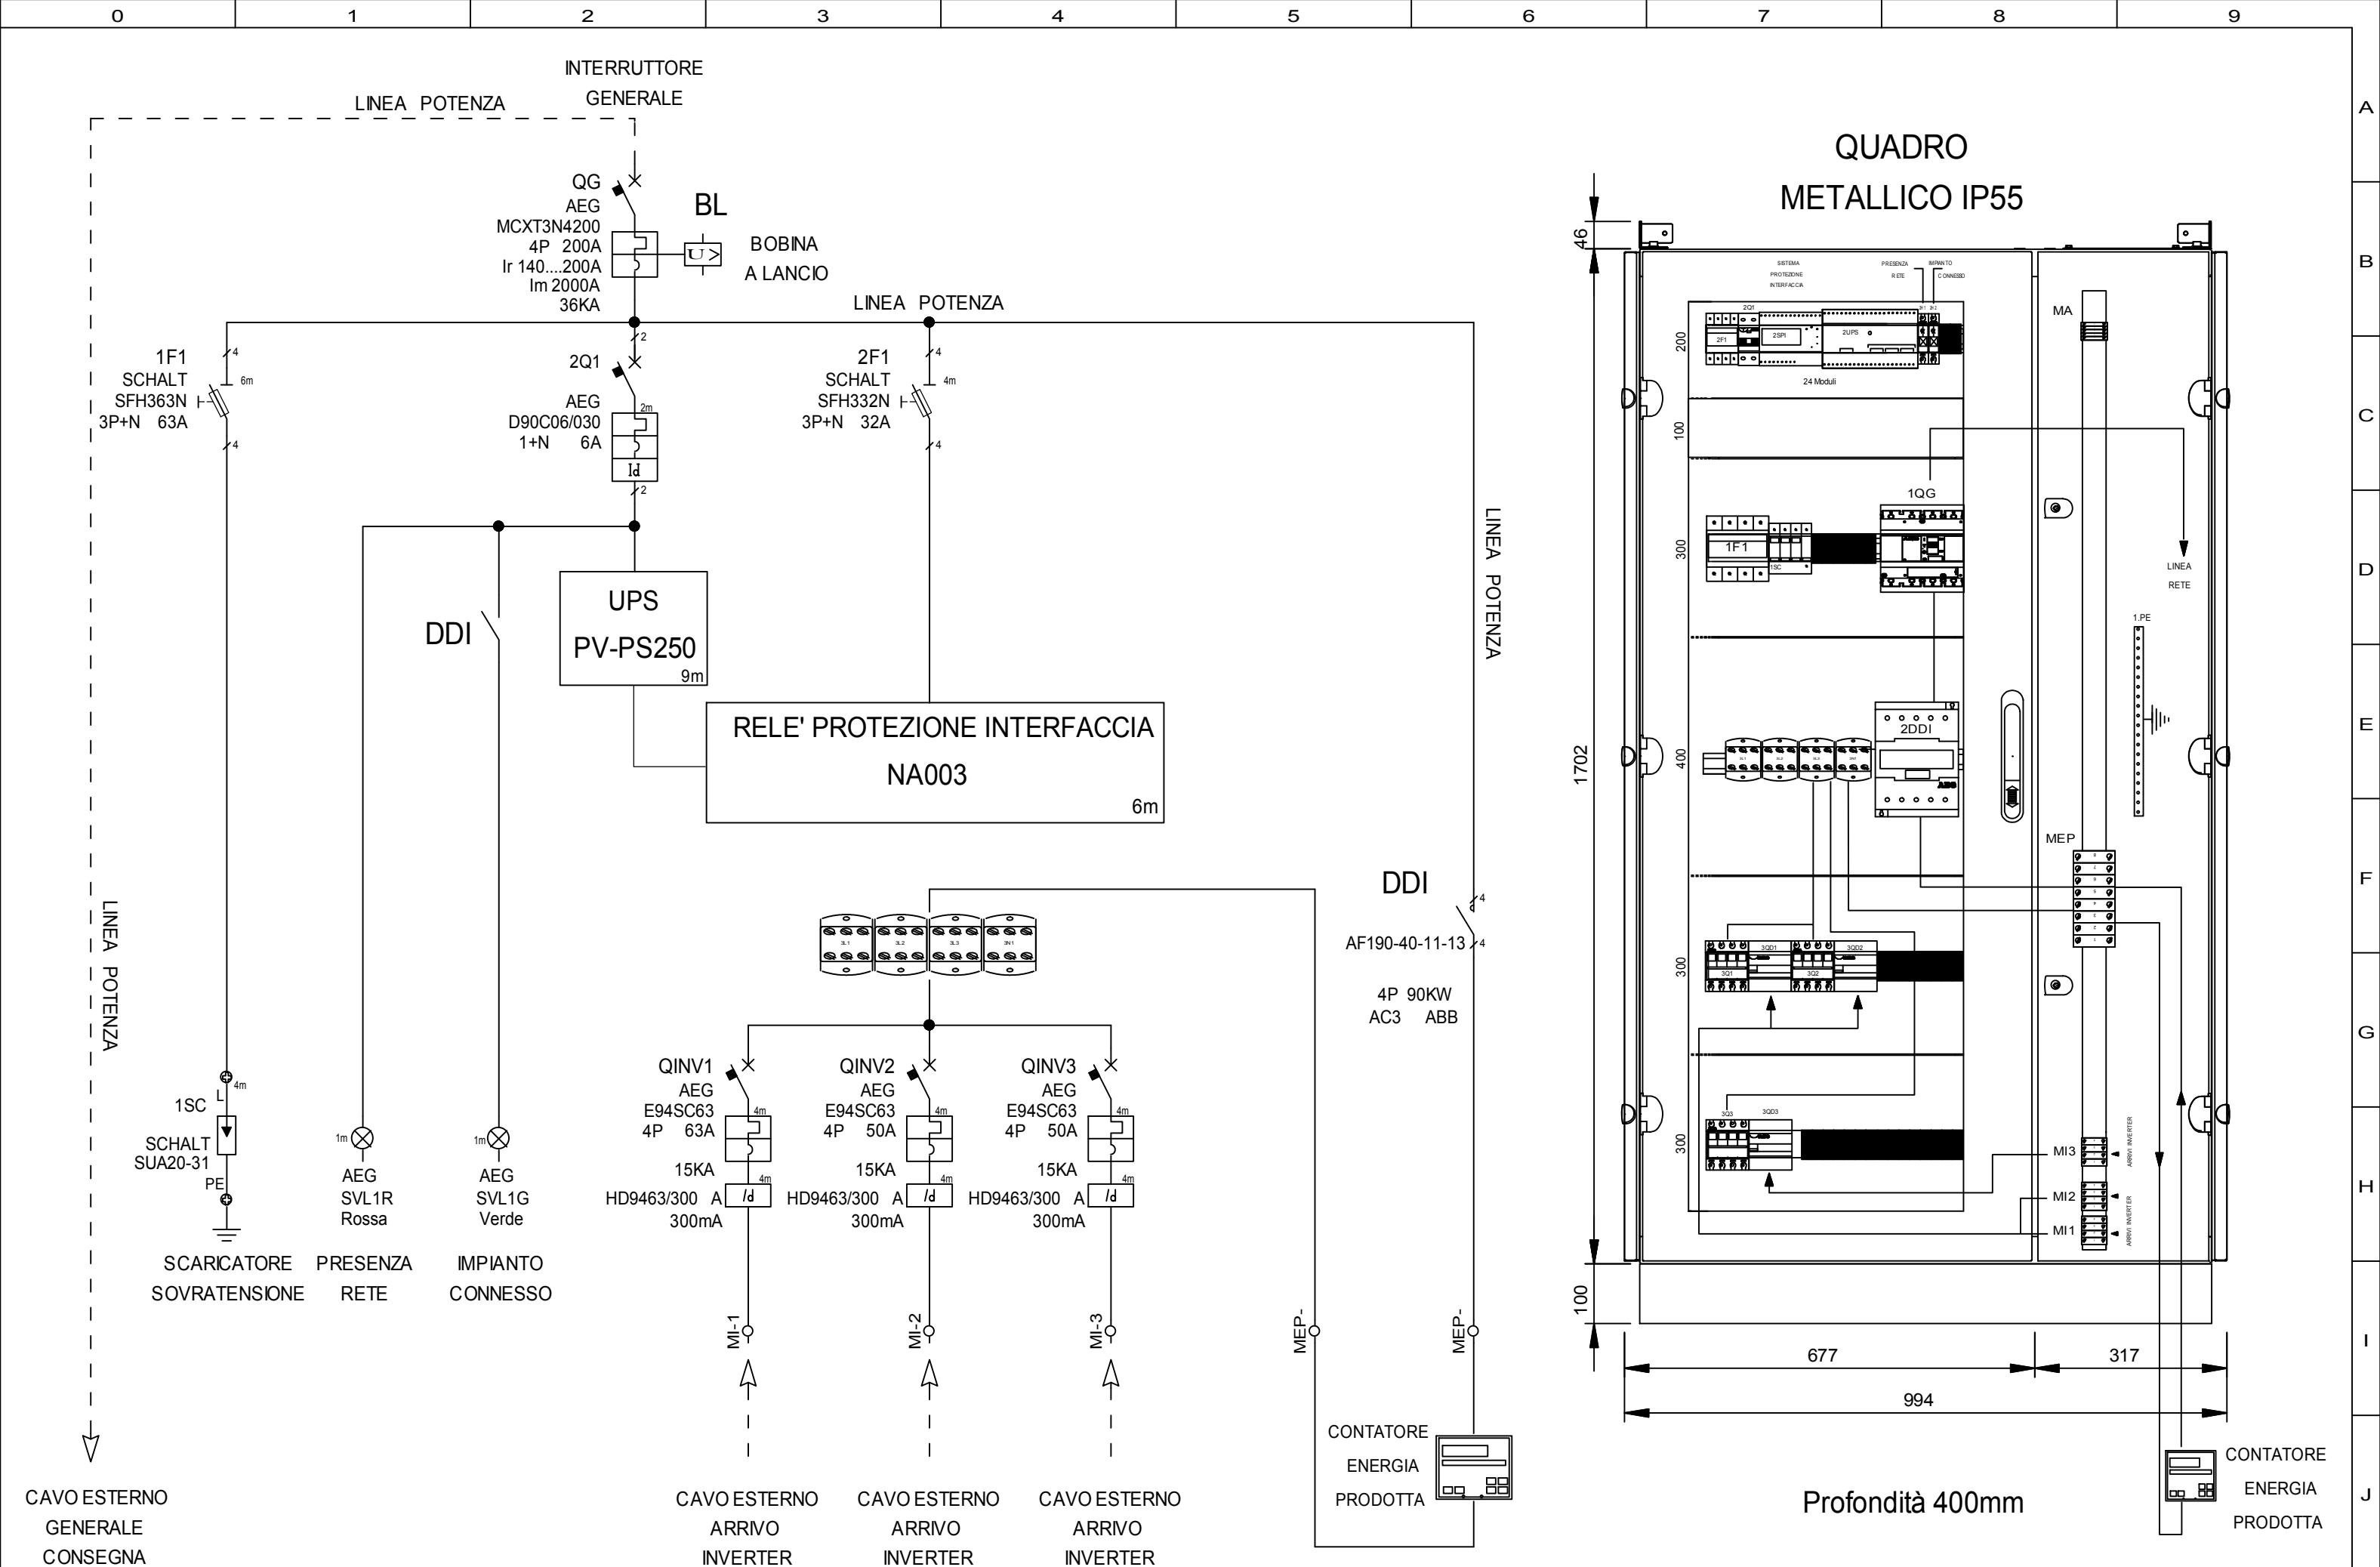

						Via Lisbona, 28A/5 35127 PADOVA Z.I. Sud Tel. 049-8075544 Fax 049-8077695 e-mail: info@elettra.it www.elettra.it	 Distributore autorizzato	SCHEMA	NON E' PERMESSO CONSEGNARE A TERZI O RIPRODURRE QUESTO DOCUMENTO NE' UTILIZZARNE IL CONTENUTO O RENDERLO COMUNQUE NOTO A TERZI SENZA LA NOSTRA AUTORIZZAZIONE ESPLICITA. OGNI INFRAZIONE COMPORTA IL RISARCIMENTO DEI DANNI SUBITI. E' FATTA RISERVA DI TUTTI I DIRITTI DERIVANTI DA BREVETTI O MODELLI.	PROG/ELE : QUADRO INTERFACCIA PVQI100-230VAC (RC) PVQI100-3R (Con Rincalzo)	=	LOCAL.:
								SCHEMA A BLOCCHI PVQI100-3R (Con Rincalzo)			+	FOGLIO 1
REV.	MODIFICA	DATA	Preparato	Verificato	Approvato			CLIENTE ELETTRA	DIS.	Mod. 045 Rev. 01		1 ◀ ▶ 1